


UNITÉ 106

(3 1/2) NIVEAU 1

SUPERFICIES :


LOGEMENT

810 pi² (75 m²)

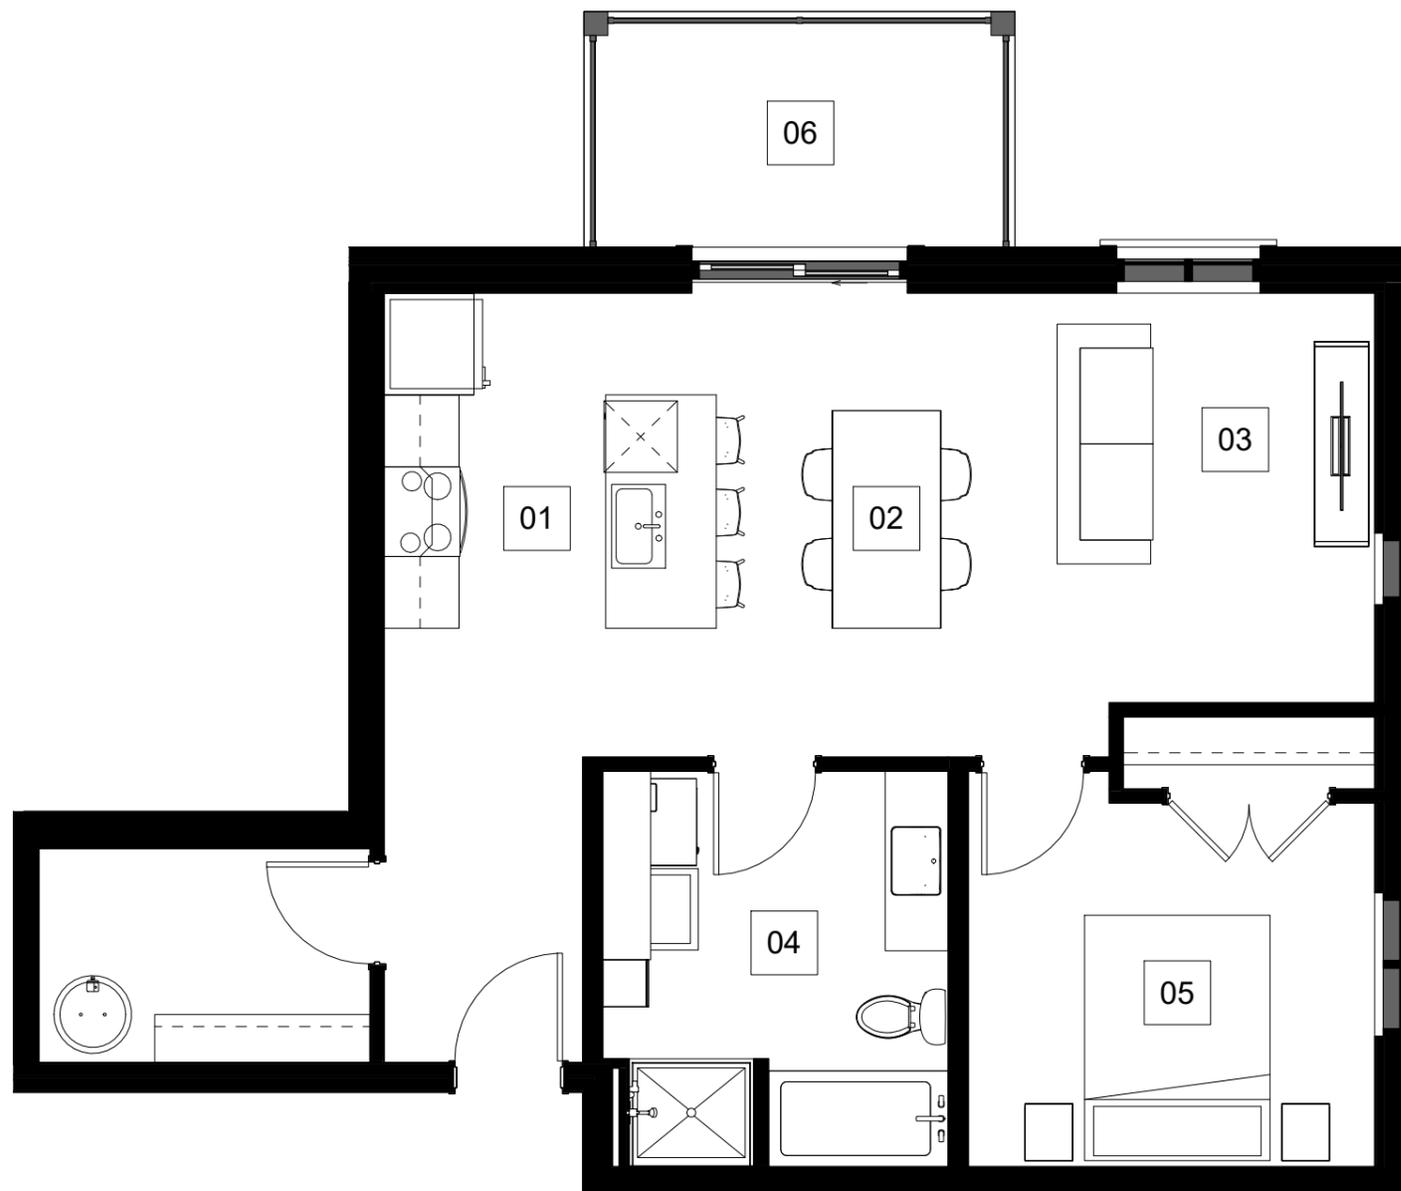

- 01 **CUISINE** : (9'-3" X 9'-4")
KITCHEN
- 02 **SALLE À MANGER** : (9'-6" X 13'-0")
DINING ROOM
- 03 **SALON** : (9'-0" X 11'-6")
LIVING ROOM
- 04 **SALLE DE BAIN** : (9'-8" X 11'-0")
BATHROOM
- 05 **CHAMBRE PRINC.** : (11'-4" X 10'-1")
ROOM
- 06 **BALCON** : (12'-0" X 6'-7")
BALCONY

Les dimensions, superficies, caractéristiques, détails et matériaux des aires et des pièces sont approximatifs. Ils sont sujets à des modifications sans préavis. Le mobilier indiqué dans les plans est à titre indicatif seulement. La superficie brute est calculée en incluant la moitié des murs mitoyens ainsi que les murs extérieurs et du corridor au complet.

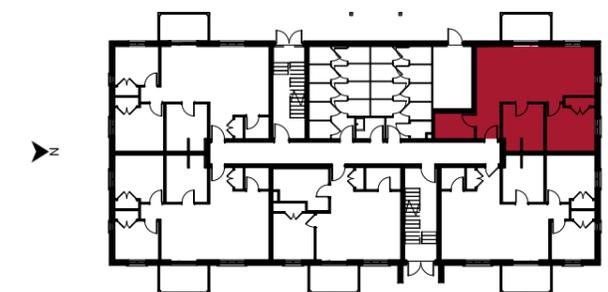

FACADE SUR RUE