


UNITÉ 402

(4 1/2) NIVEAU 3


SUPERFICIES :
LOGEMENT

950 pi² (88 m²)

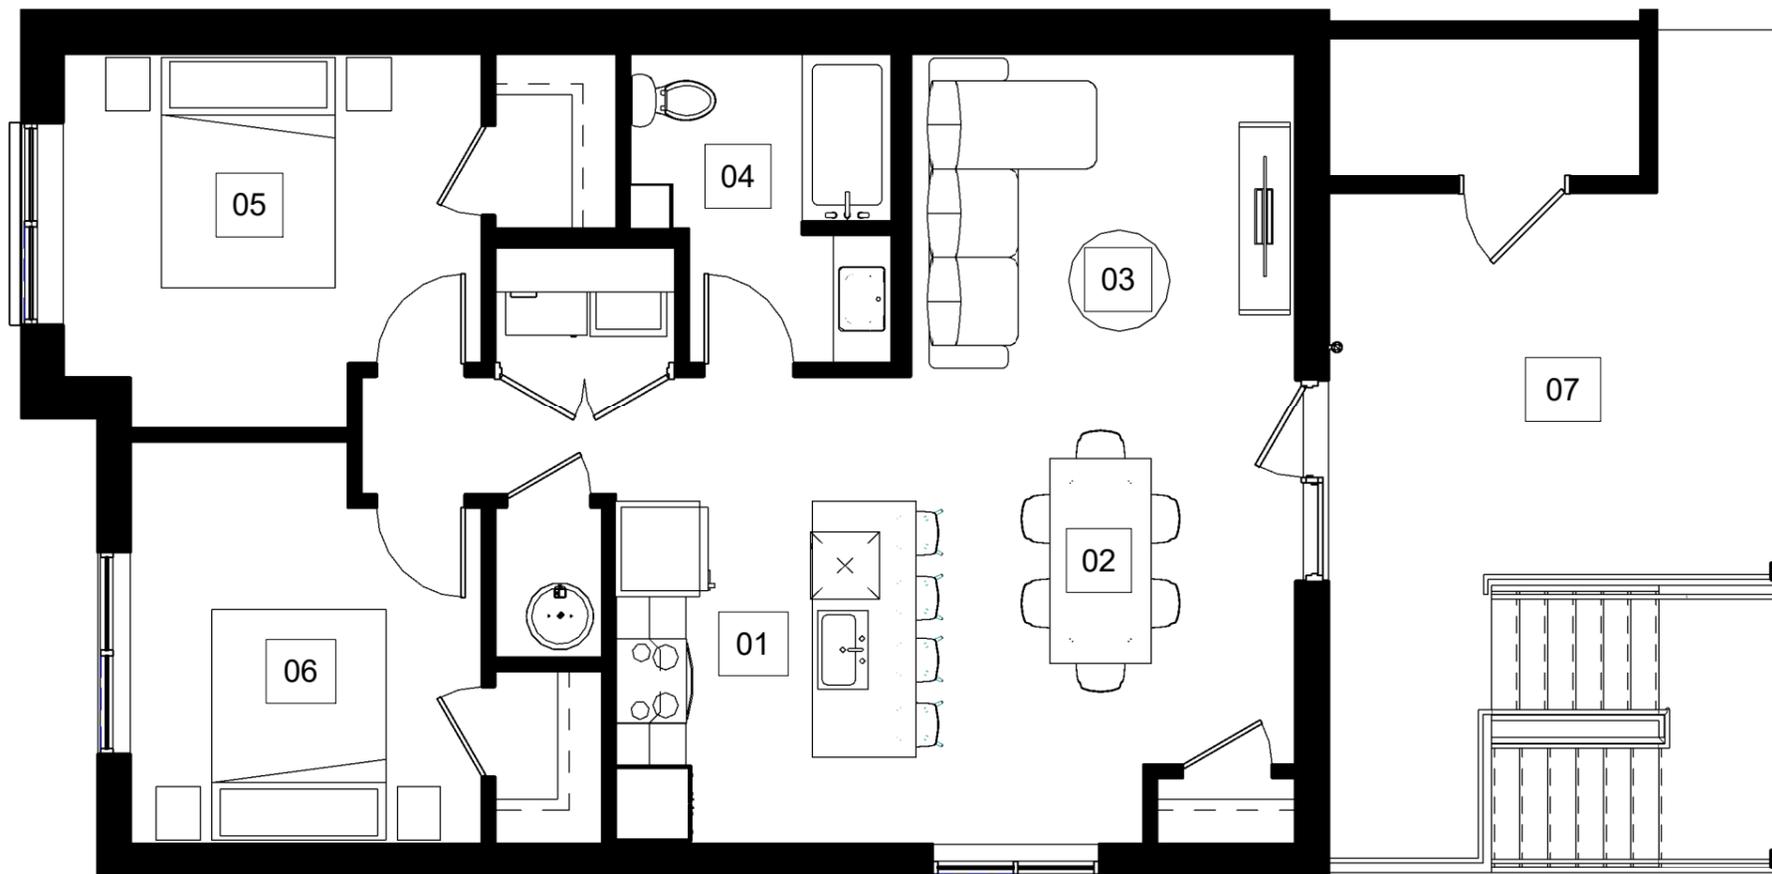

- 01 **CUISINE** : (8'-11" X 10'-4")
KITCHEN
- 02 **SALLE À MANGER** : (10'-0" X 11'-0")
DINING ROOM
- 03 **SALON** : (11'-2" X 10'-0")
LIVING ROOM
- 04 **SALLE DE BAIN** : (7'-10" X 9'-5")
BATHROOM
- 05 **CHAMBRE PRINC.** : (12'-3" X 11'-3")
ROOM
- 06 **CHAMBRE** : (10'-3" X 11'-7")
ROOM
- 07 **BALCON** : (13'-0" X 12'-0")
BALCONY

Les dimensions, superficies, caractéristiques, détails et matériaux des aires et des pièces sont approximatifs. Ils sont sujets à des modifications sans préavis. Le mobilier indiqué dans les plans est à titre indicatif seulement. La superficie brute est calculée en incluant la moitié des murs mitoyens ainsi que les murs extérieurs et du corridor au complet.

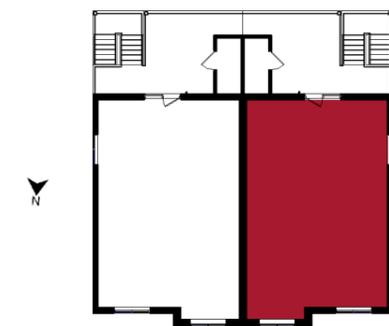

FACADE SUR RUE