


## UNITÉ 101

(5 1/2) NIVEAU 0

**SUPERFICIES :**  
LOGEMENT

1 200 pi<sup>2</sup> (111.5 m<sup>2</sup>)

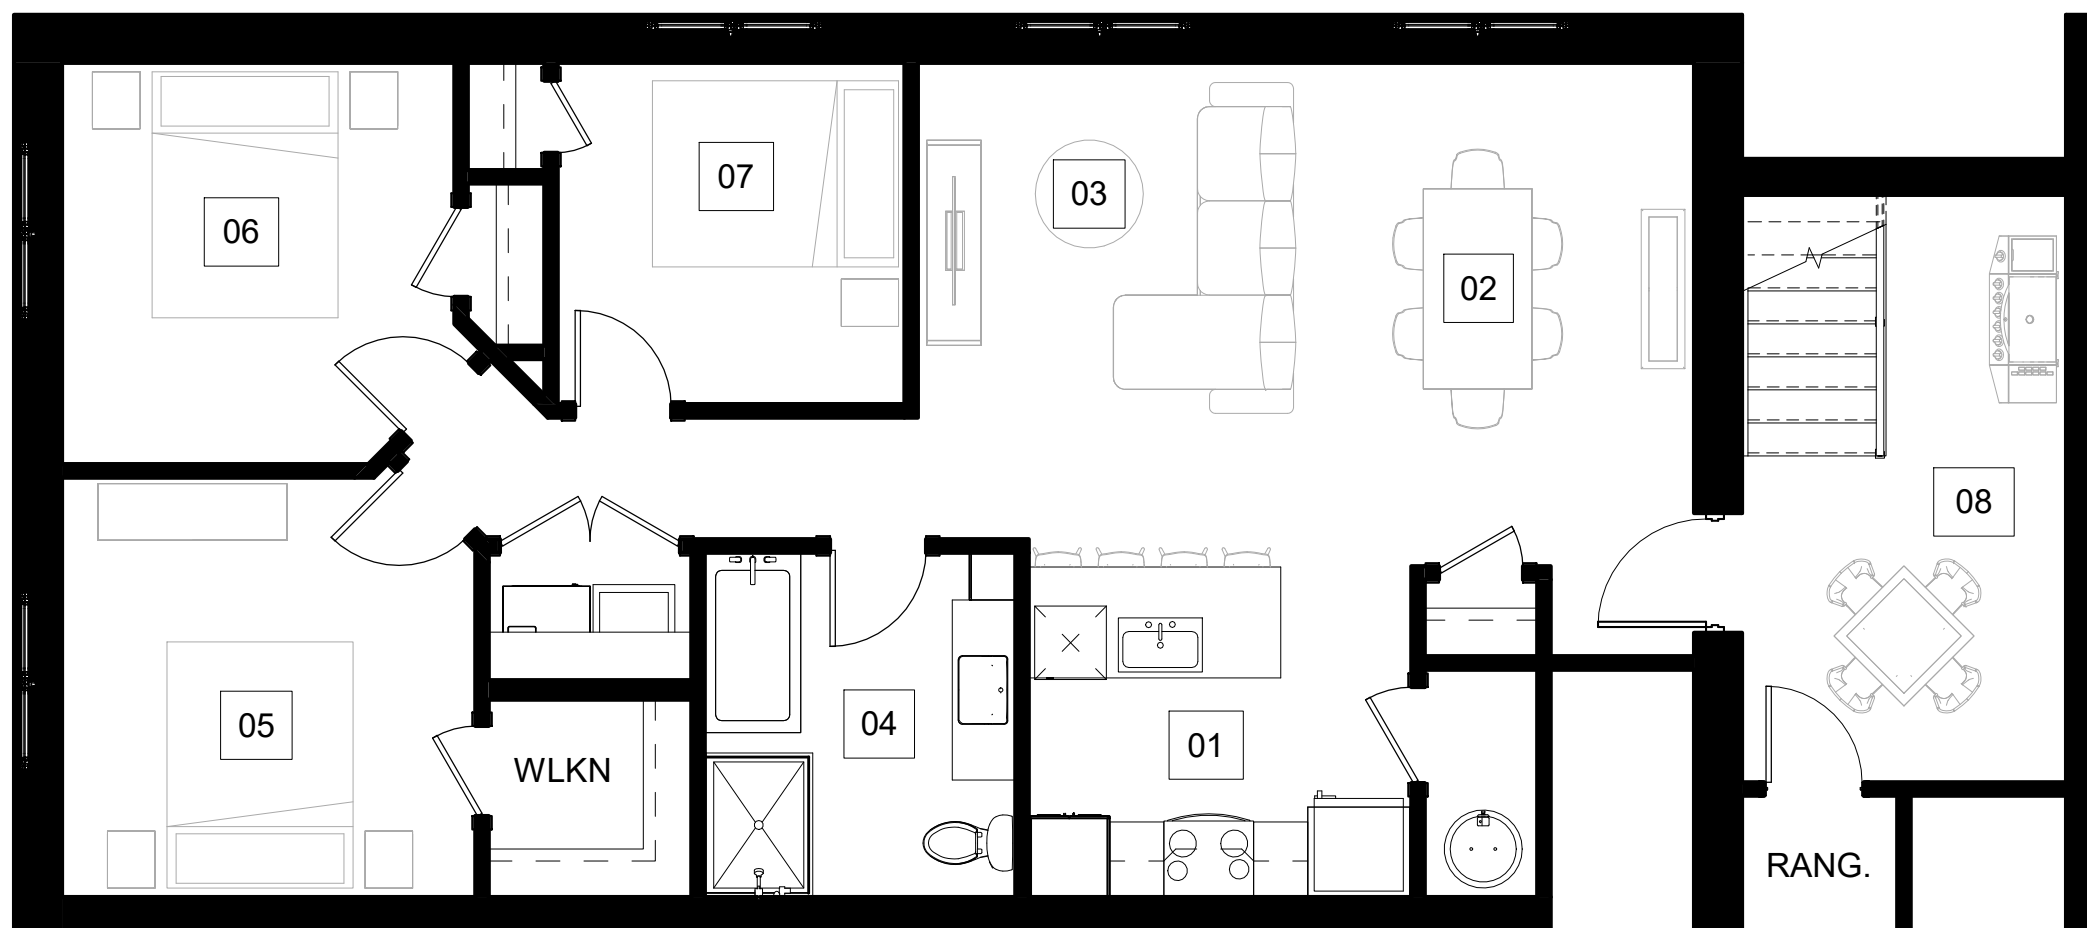

- 01 **CUISINE** : (10'-8" X 10'-0")  
KITCHEN
- 02 **SALLE À MANGER** : (11'-0" X 14'-0")  
DINING ROOM
- 03 **SALON** : (10'-6" X 14'-0")  
LIVING ROOM
- 04 **SALLE DE BAIN** : (8'-8" X 9'-7")  
BATHROOM
- 05 **CHAMBRE PRINC.** : (11'-6" X 11'-8")  
ROOM
- 06 **CHAMBRE** : (11'-0" X 11'-2")  
ROOM
- 07 **CHAMBRE** : (9'-8" X 9'-6")  
ROOM
- 08 **BALCON** : (9'-0" X 9'-0")  
BALCONY

Les dimensions, superficies, caractéristiques, détails et matériaux des aires et des pièces sont approximatifs. Ils sont sujets à des modifications sans préavis. Le mobilier indiqué dans les plans est à titre indicatif seulement. La superficie brute est calculée en incluant la moitié des murs mitoyens ainsi que les murs extérieurs et du corridor au complet.

FACADE SUR RUE

