


(5 1/2) NIVEAU 0

**SUPERFICIES :
LOGEMENT**

1 200 pi² (111.5 m²)

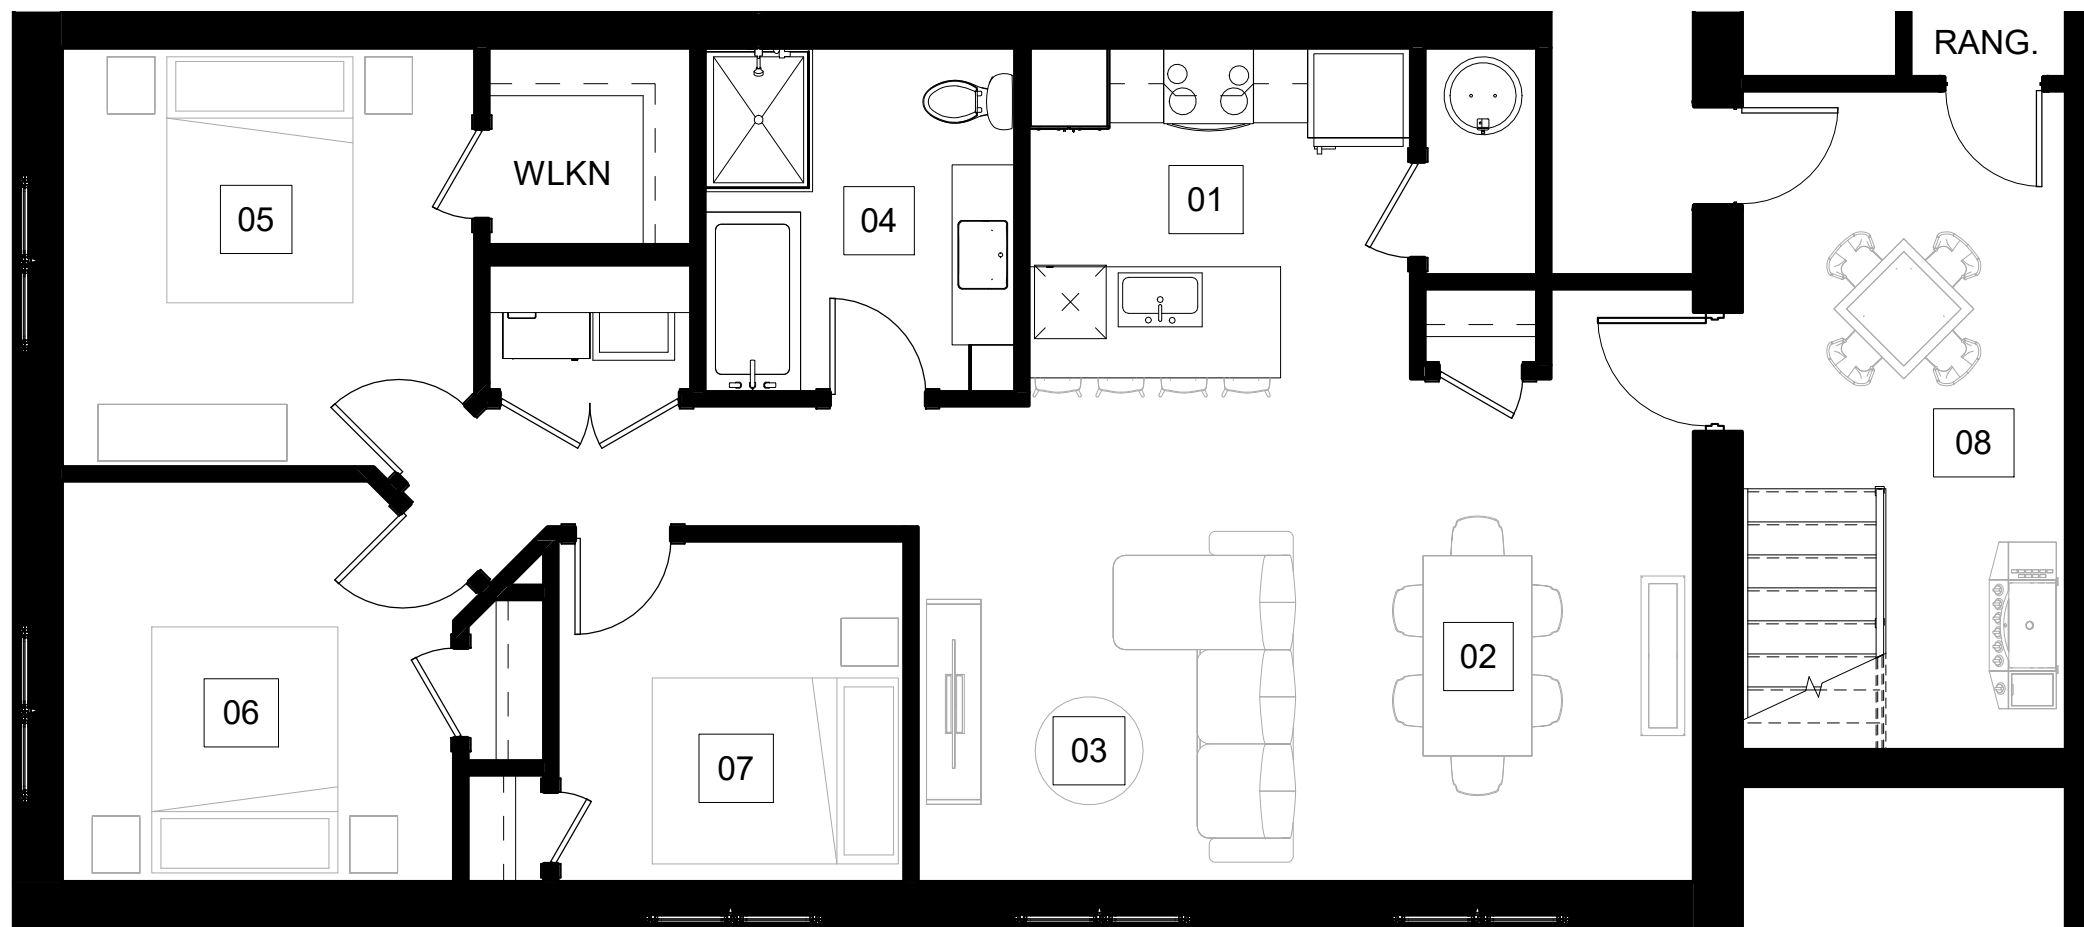

- 01 **CUISINE** : (10'-8" X 10'-0")
KITCHEN
 - 02 **SALLE À MANGER** : (11'-0" X 14'-0")
DINING ROOM
 - 03 **SALON** : (10'-6" X 14'-0")
LIVING ROOM
 - 04 **SALLE DE BAIN** : (8'-8" X 9'-7")
BATHROOM
 - 05 **CHAMBRE PRINC.** : (11'-6" X 11'-8")
ROOM
 - 06 **CHAMBRE** : (11'-0" X 11'-2")
ROOM
 - 07 **CHAMBRE** : (9'-8" X 9'-6")
ROOM
 - 08 **BALCON** : (9'-0" X 9'-0")
BALCONY

Les dimensions, superficies, caractéristiques, détails et matériaux des aires et des pièces sont approximatifs. Ils sont sujets à des modifications sans préavis. Le mobilier indiqué dans les plans est à titre indicatif seulement. La superficie brute est calculée en incluant la moitié des murs mitoyens ainsi que les murs extérieurs et du corridor au complet.

CONSTRUCTIONSMORIN.COM

