


UNITÉ 401

(5 1/2) NIVEAU 3

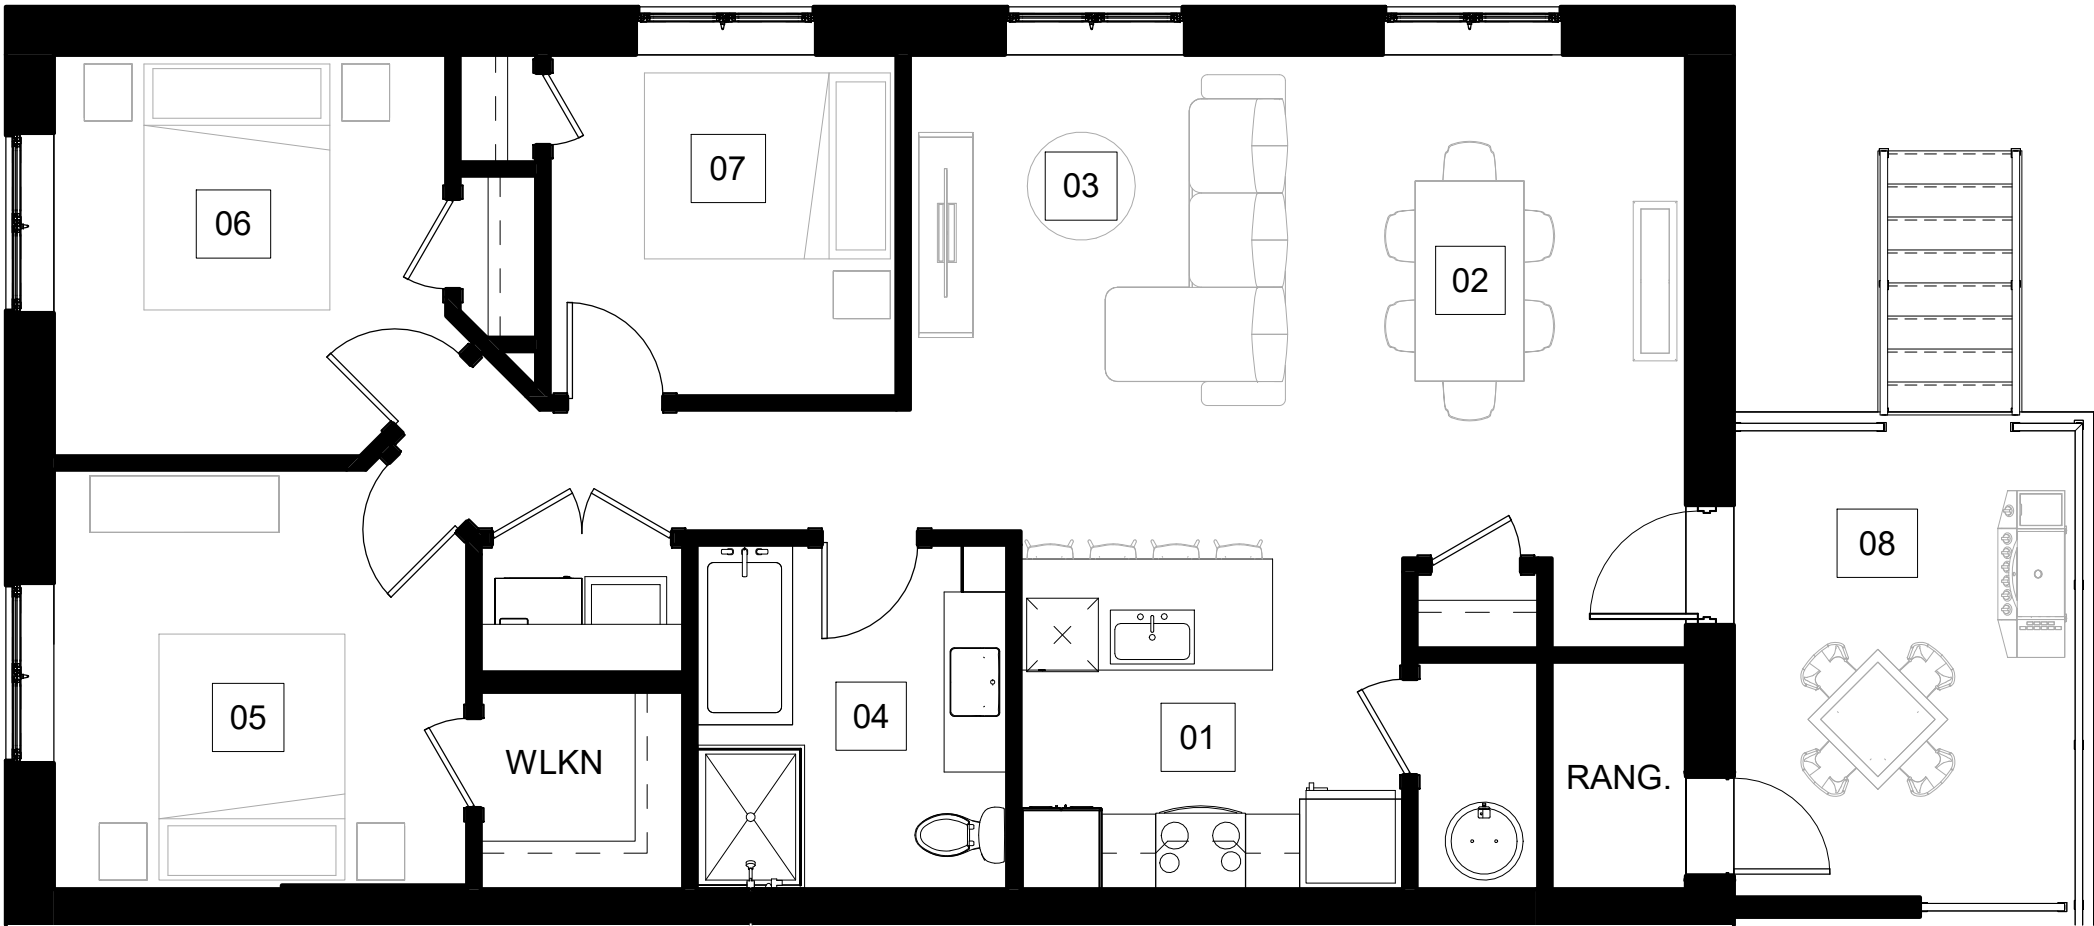

SUPERFICIES :
LOGEMENT1 200 pi² (111.5 m²)

- 01

CUISINE : (10'-8" X 10'-0")
KITCHEN
- 02

SALLE À MANGER : (11'-0" X 14'-0")
DINING ROOM
- 03

SALON : (10'-6" X 14'-0")
LIVING ROOM
- 04

SALLE DE BAIN : (8'-8" X 9'-7")
BATHROOM
- 05

CHAMBRE PRINC. : (11'-6" X 11'-8")
ROOM
- 06

CHAMBRE : (11'-0" X 11'-2")
ROOM
- 07

CHAMBRE : (9'-8" X 9'-6")
ROOM
- 08

BALCON : (10'-0" X 13'-9")
BALCONY

Les dimensions, superficies, caractéristiques, détails et matériaux des aires et des pièces sont approximatifs. Ils sont sujets à des modifications sans préavis. Le mobilier indiqué dans les plans est à titre indicatif seulement. La superficie brute est calculée en incluant la moitié des murs mitoyens ainsi que les murs extérieurs et du corridor au complet.

FACADE SUR RUE

