




SUPERFICIES :

860 pi² (80 m²)

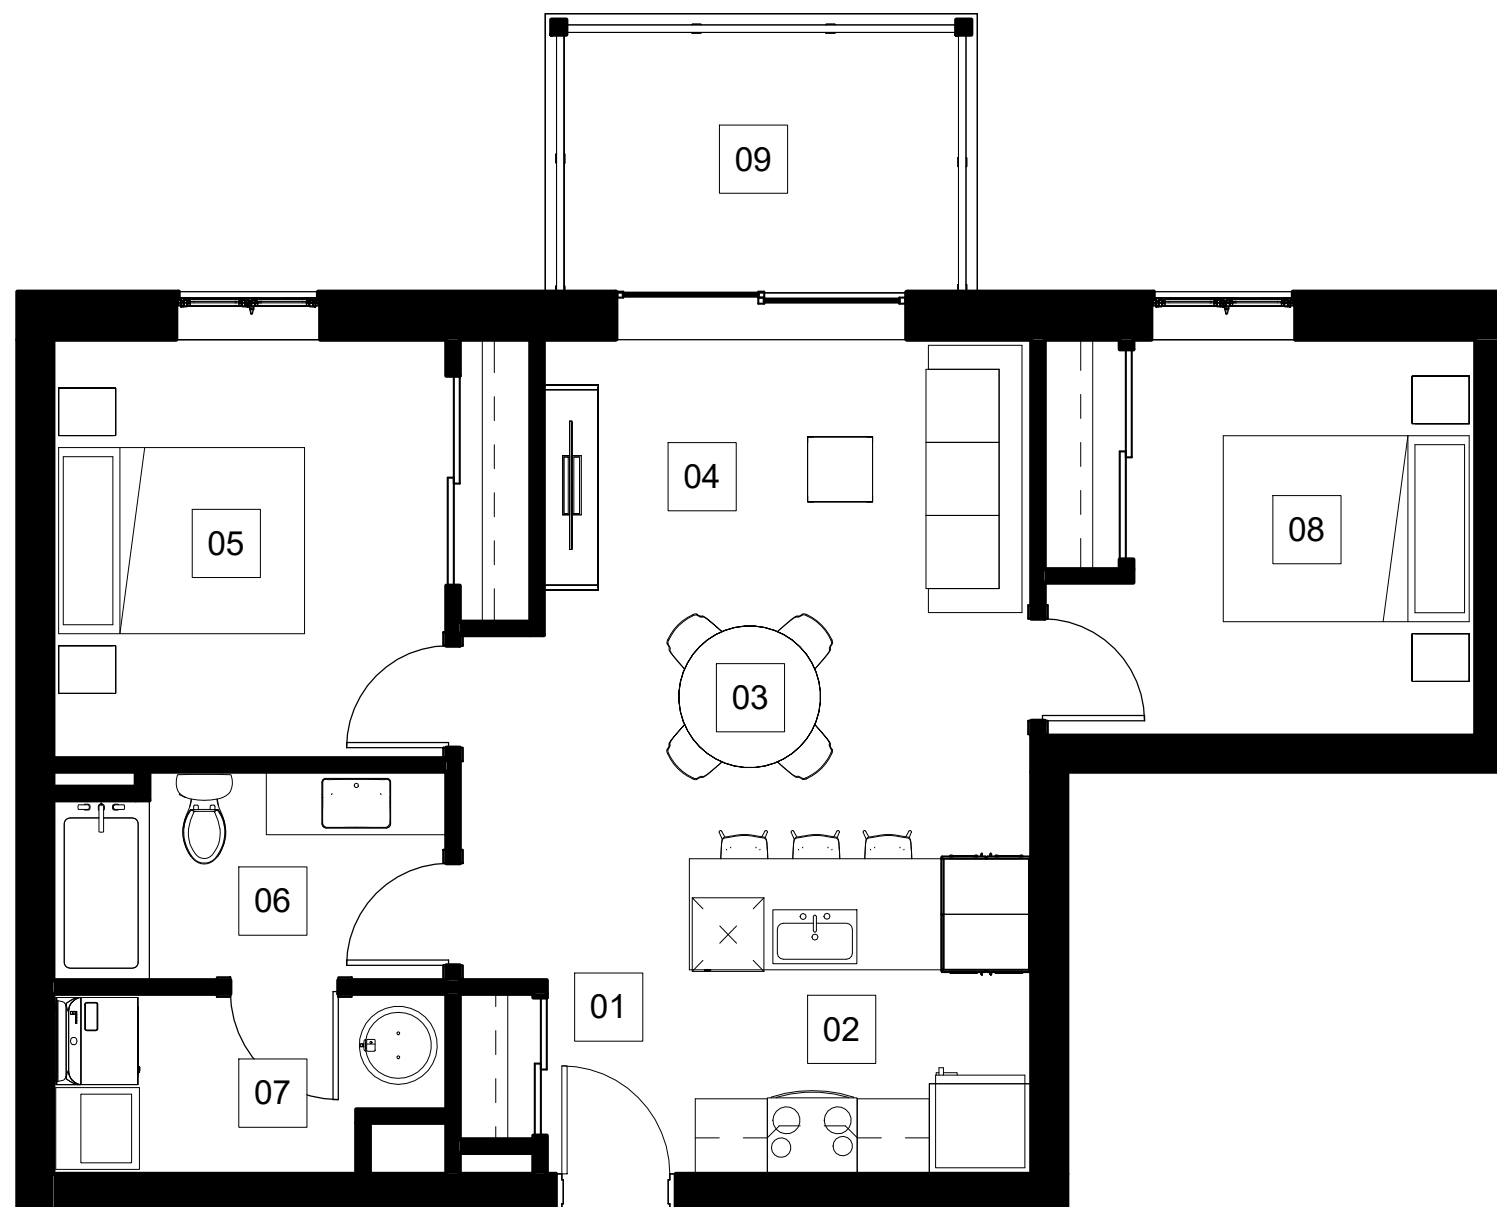

- 01 **ENTRÉE** : (3'-11" X 5'-5")
ENTRANCE
- 02 **CUISINE** : (9'-7" X 8'-9")
KITCHEN
- 03 **SALLE À MANGER** : (15'-11" X 6'-11")
DINING ROOM
- 04 **SALON** : (13'-7" X 7'-7")
LIVING ROOM
- 05 **CHAMBRE PRINC.** : (10'-11" X 11'-8")
MASTER BEDROOM
- 06 **SALLE DE BAIN** : (10'-11" X 5'-10")
BATHROOM
- 07 **S. LAVAGE / S. MEC.** : (10'-11" X 5'-0")
LAUNDRY ROOM / MECHANICAL ROOM
- 08 **CHAMBRE** : (9'-6" X 11'-0")
BEDROOM
- 09 **BALCON** : (12'-0" X 7'-9")
BALCONY

Les dimensions, superficies, caractéristiques, détails et matériaux des aires et des pièces sont approximatifs. Ils sont sujets à des modifications sans préavis. Le mobilier indiqué dans les plans est à titre indicatif seulement. La superficie brute est calculée en incluant la moitié des murs mitoyens ainsi que les murs extérieurs et du corridor au complet.



FAÇADE SUR STATIONNEMENT

