


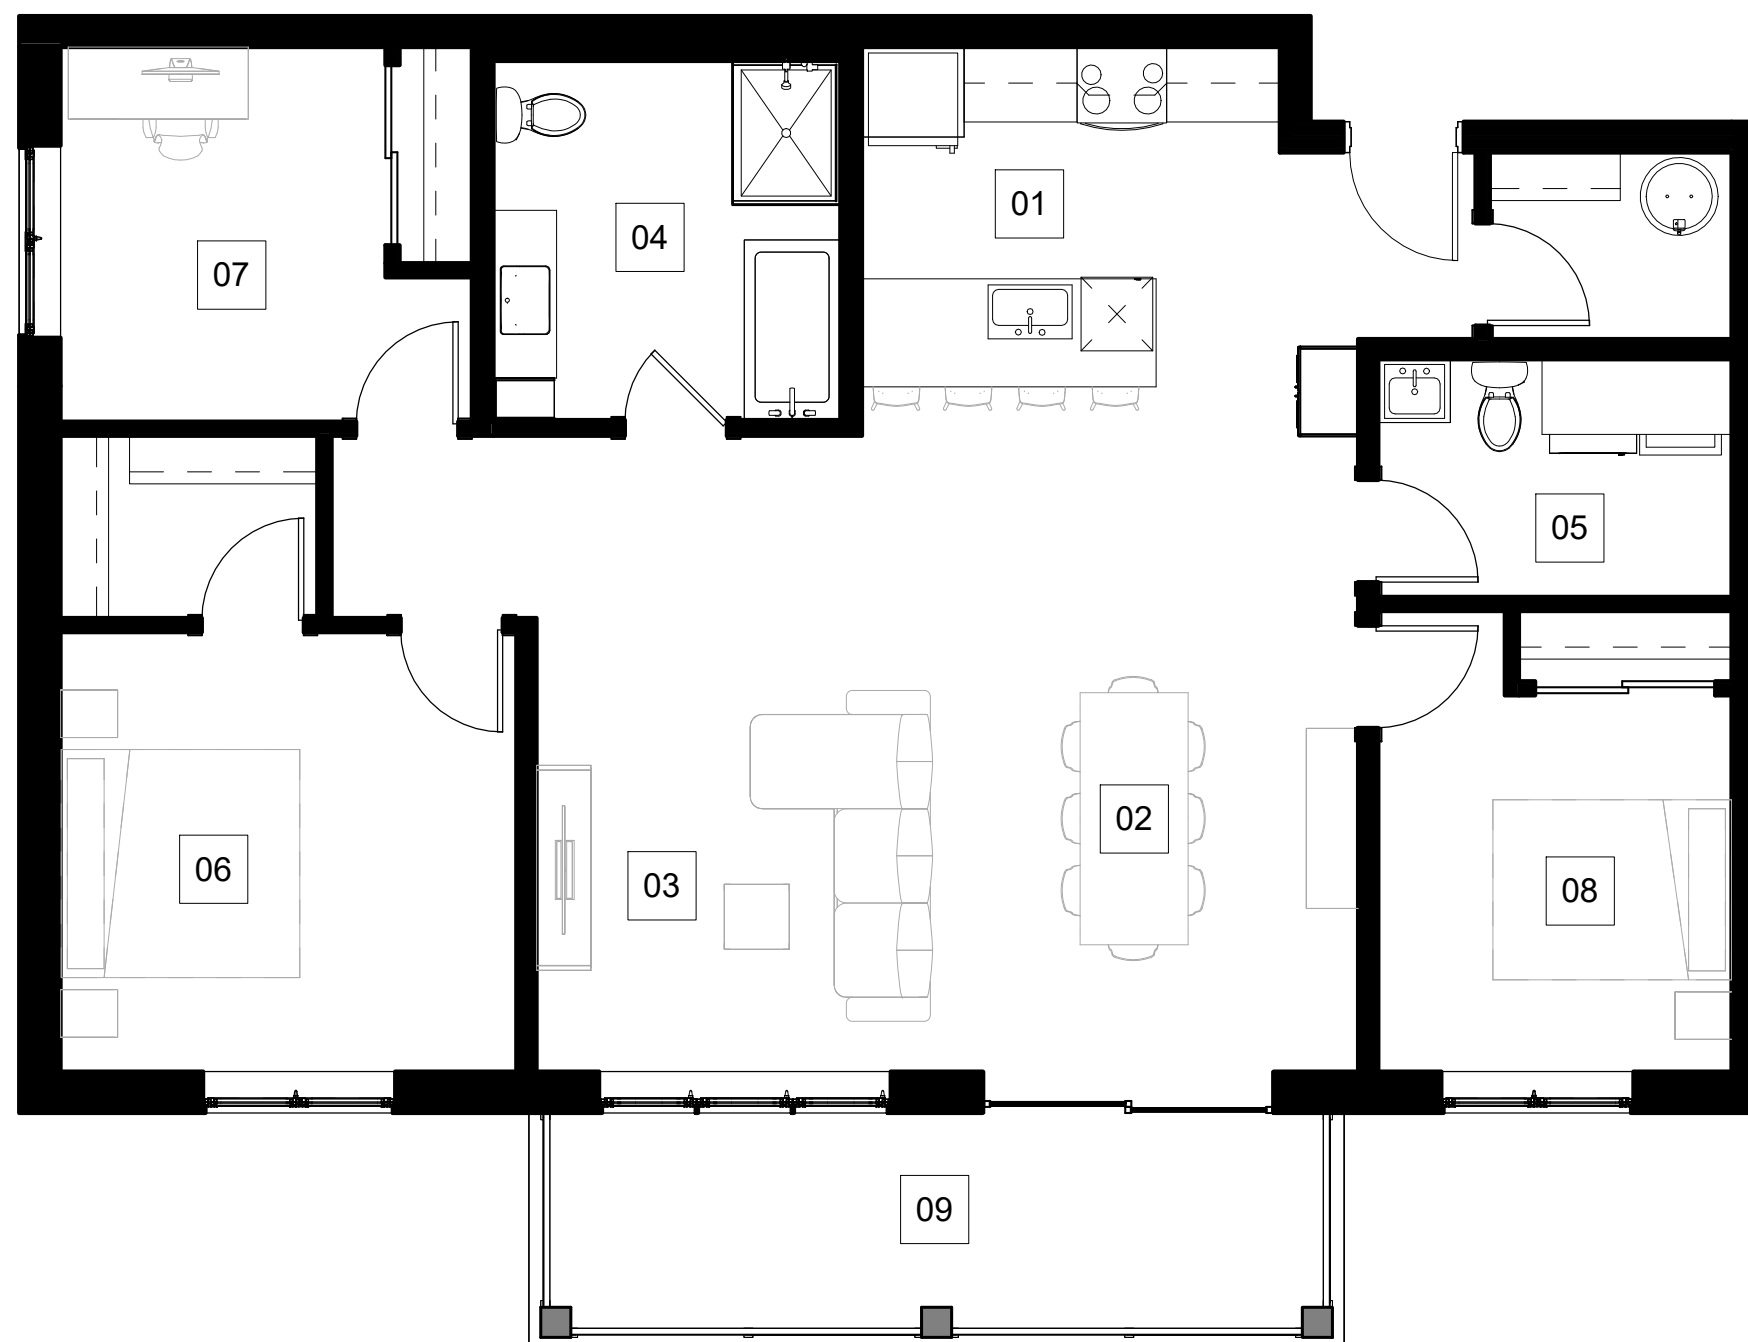

UNITÉ 201

(5 1/2) NIVEAU 2

SUPERFICIES :
LOGEMENT 1 410 pi² (131 m²)

- 01

CUISINE : (11'-9" X 10'-10")
KITCHEN
- 02

SALLE À MANGER : (11'-0" X 17'-6")
DINING ROOM
- 03

SALON : (12'-0" X 17'-6")
LIVING ROOM
- 04

SALLE DE BAIN : (9'-7" X 10'-1")
BATHROOM
- 05


S. LAVAGE / S. EAU : (9'-9" X 6'-0")
LAUNDRY ROOM
- 06

CHAMBRE PRINC. : (12'-9" X 12'-10")
ROOM
- 07

CHAMBRE : (9'-0" X 10'-5")
ROOM
- 08

CHAMBRE : (10'-2" X 11'-0")
ROOM
- 09

BALCON : (22'-8" X 6'-7")
BALCONY

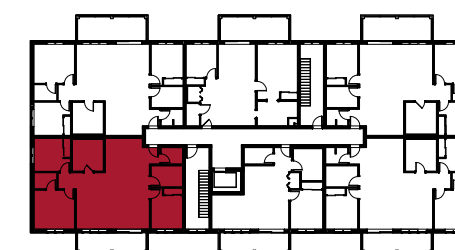

FACADE SUR RUE

Les dimensions, superficies, caractéristiques, détails et matériaux des aires et des pièces sont approximatifs. Ils sont sujets à des modifications sans préavis. Le mobilier indiqué dans les plans est à titre indicatif seulement. La superficie brute est calculée en incluant la moitié des murs mitoyens ainsi que les murs extérieurs et du corridor au complet.