


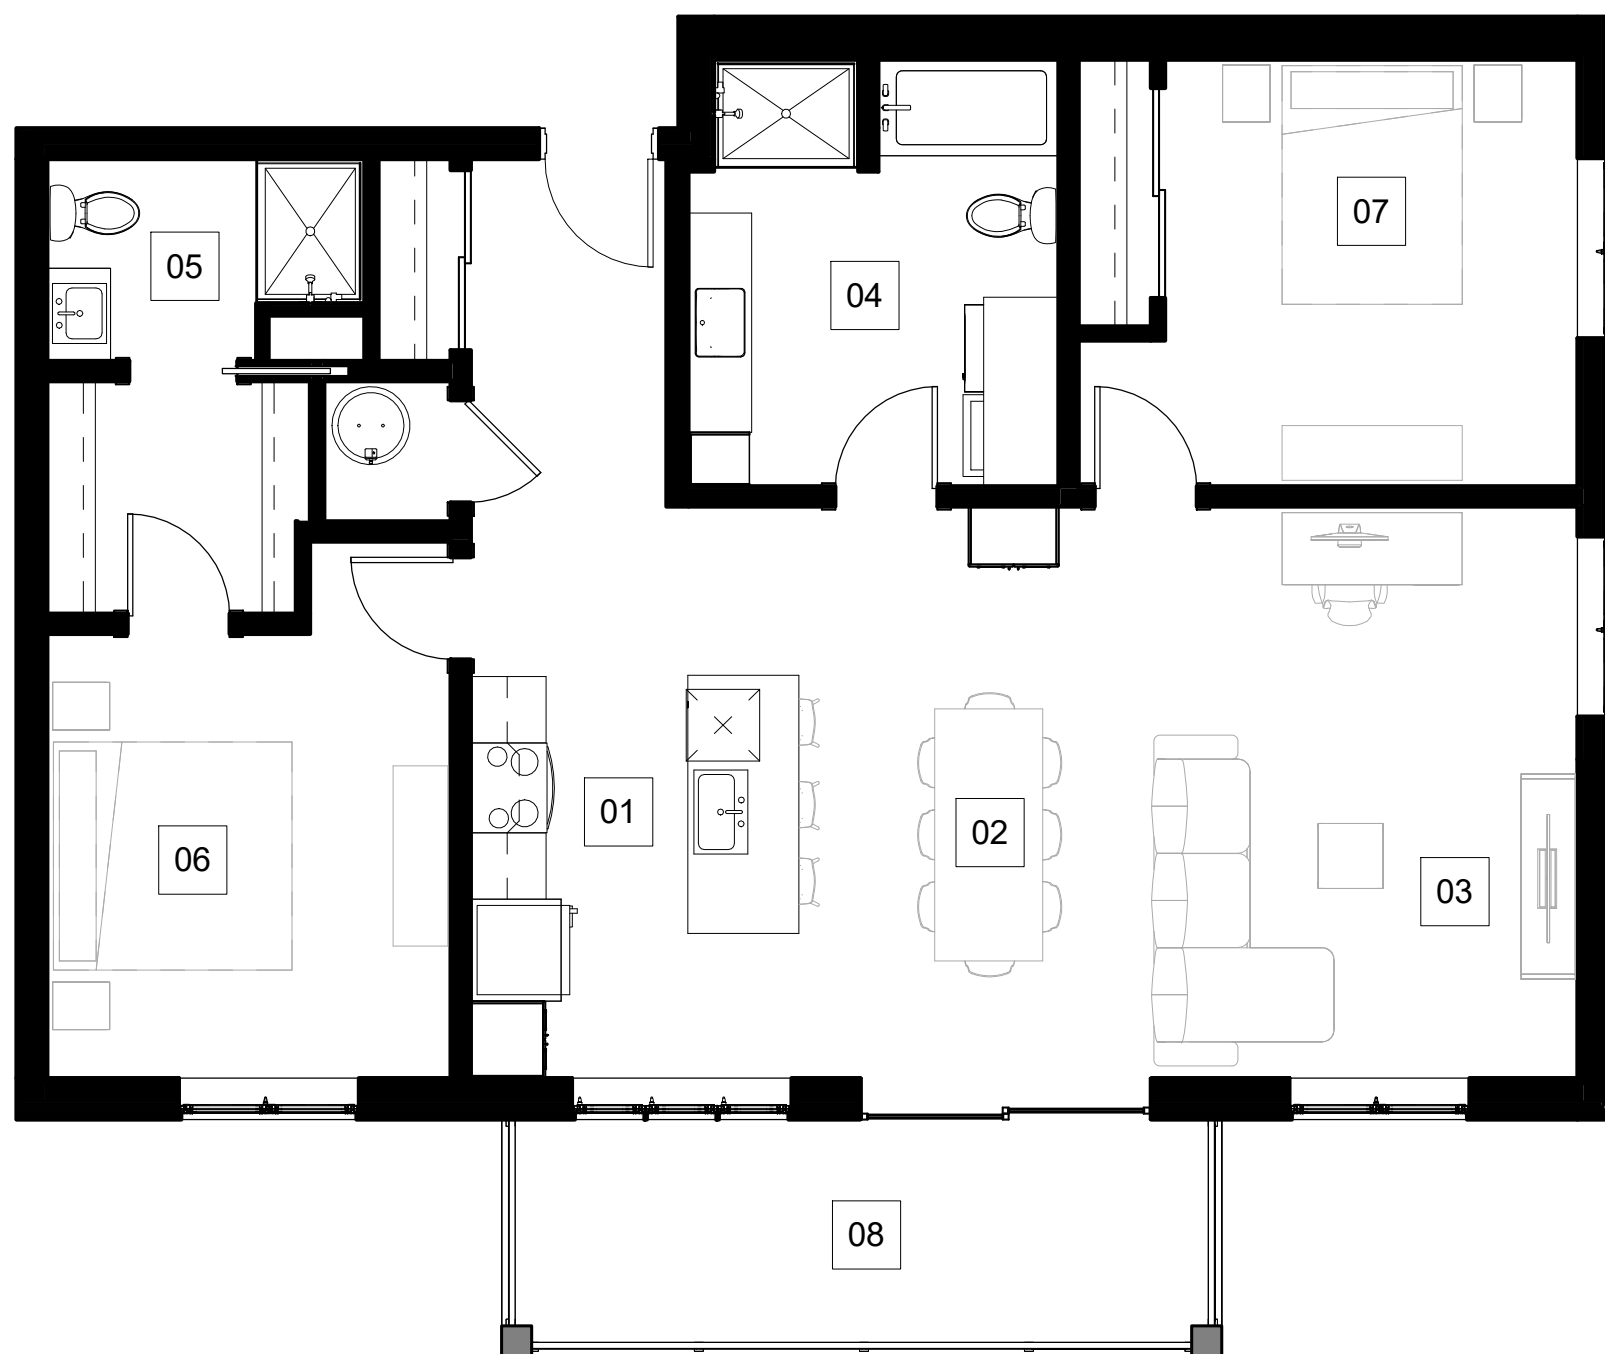

UNITÉ 303


(4 1/2) NIVEAU 3

SUPERFICIES :
LOGEMENT

1 280 pi² (119 m²)

- 01 **CUISINE** : (9'-2" X 11'-5")
KITCHEN
- 02 **SALLE À MANGER** : (9'-11" X 15'-11")
DINING ROOM
- 03 **SALON** : (11'-7" X 15'-11")
LIVING ROOM
- 04 **SALLE DE BAIN 1** : (10'-3" X 11'-10")
BATHROOM 1
- 05 **SALLE DE BAIN 2** : (8'-10" X 5'-7")
BATHROOM 2
- 06 **CHAMBRE PRINC.** : (11'-2" X 12'-4")
ROOM
- 07 **CHAMBRE** : (11'-6" X 11'-10")
ROOM
- 08 **BALCON** : (20'-0" X 6'-7")
BALCONY

Les dimensions, superficies, caractéristiques, détails et matériaux des aires et des pièces sont approximatifs. Ils sont sujets à des modifications sans préavis. Le mobilier indiqué dans les plans est à titre indicatif seulement. La superficie brute est calculée en incluant la moitié des murs mitoyens ainsi que les murs extérieurs et du corridor au complet.

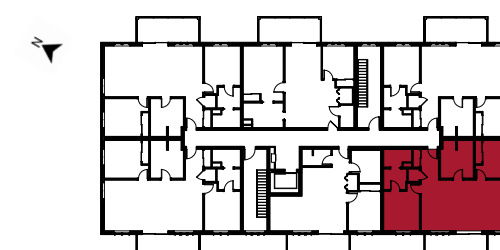

FACADE SUR RUE